

Утверждена
Распоряжением управления по

(наименование документа об утверждении, включая наименования органов государственной власти или

распоряжению муниципальным имуществом администрации

органов местного самоуправления, принявших решение об утверждении схемы или

Усольского муниципального района Иркутской области

подписавших соглашение о перераспределении земельных участков)


от _____ № _____

**Схема расположения земельного или земельных участков
на кадастровом плане территории**

Кадастровый номер земельного участка: 38:16:000109:3У1

Площадь земельного участка: 3500 м²

Обозначение характерных точек границ	Координаты, м		Обозначение характерных точек границ	Координаты, м	
	X	Y		X	Y
1	2	3	1	2	3
н1	396101.940	3245342.770	н5	396058.090	3245418.370
н2	396121.690	3245367.700	н6	396034.540	3245438.850
н3	396066.070	3245412.560	н7	396015.310	3245414.350
н4	396060.820	3245416.120	н1	396101.940	3245342.770

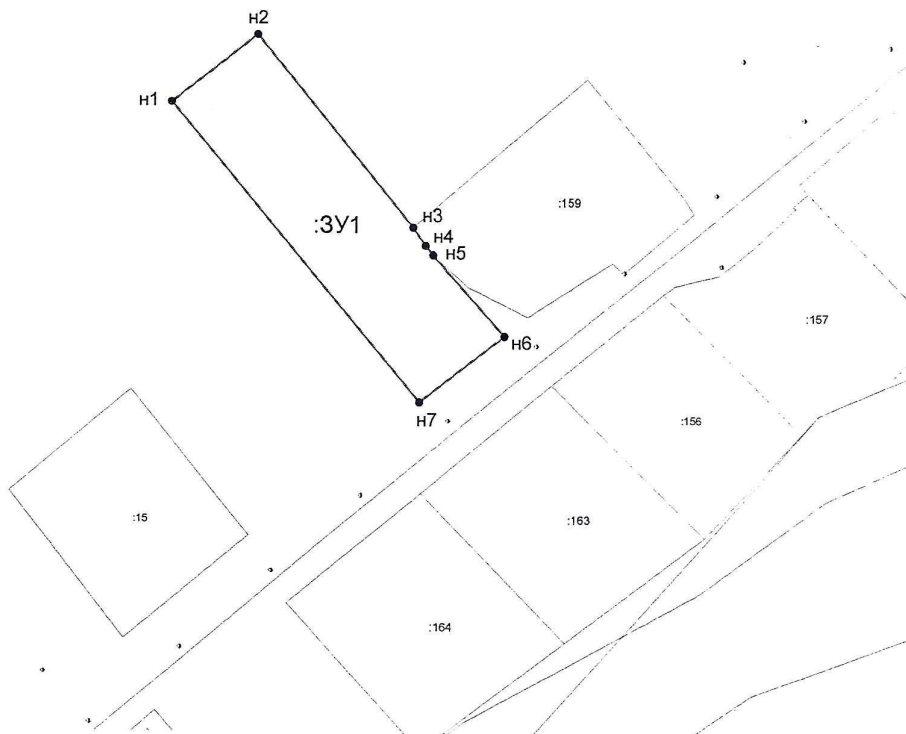

Масштаб 1:2000

Условные обозначения:

- Существующая часть границы, имеющиеся в ЕГРН сведения о которой достаточны для определения ее местоположения
- вновь образованная часть границы, сведения о которой достаточны для определения ее местоположения
- Характерная точка границы, сведения о которой позволяют однозначно определить ее положение на местности