

Утверждена:

(наименование документа об утверждении, включая наименования

органов государственной власти или органов местного самоуправления,

принявших решение об утверждении схемы или подписавших соглашение

о перераспределении земельных участков)

OT _____

No

Схема расположения земельного участка или земельных участков
на кадастровом плане территории.

Условный номер земельного участка 38:16:000076:3У

(указывается в случае, если предусматривается образование двух и более земельных участков)

Площадь земельного участка: 2475 кв.м.


(указывается проектная площадь образуемого земельного участка, вычисленная с использованием федеральной государственной географической информационной системы, обеспечивающей функционирование национальной системы пространственных данных, которой является федеральная государственная географическая информационная система "Единая цифровая платформа" Национальная система пространственных данных" (далее- информационная система), или иных технологических и программных средств с округлением до 1 квадратного метра. Указанное значение площади земельного участка может быть уточнено при проведении кадастровых работ не более чем на десять процентов).

[illegible]

Система координат: МСК-38

**Схема расположения земельного участка или земельных участков
на кадастровом плане территории.**

МСК 38 зона 3

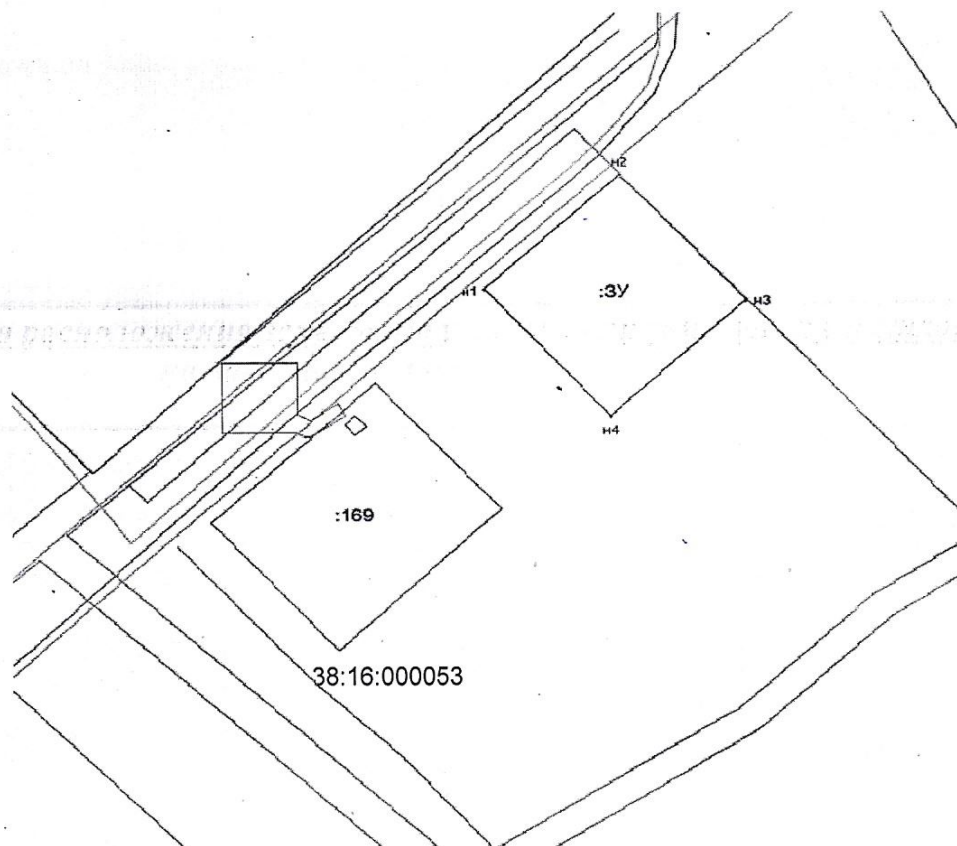

38:16:000053

Масштаб 1:1000

Условные обозначения:

:3У1 - условный номер земельного участка

● н1 - характерная точка границы земельного участка, сведения ЕГРН о которой соответствуют требованиям, установленным в соответствии с частью 13 статьи 22 Федерального закона от 13 июля 2015г. N 218-ФЗ "О государственной регистрации недвижимости"

38:16:000009 - номер кадастрового квартала

— - часть границы, местоположение которой определено при выполнении кадастровых работ

— - часть границы, сведения ЕГРН о которой позволяют однозначно определить её положение на местности