


Утверждена:

Распоряжением управления по распоряжению муниципальным имуществом администрации Усольского муниципального района Иркутской области (наименование документа об утверждении, включая наименование органов государственной власти или органов местного самоуправления, принявших решение об утверждении схемы или подписавших соглашение о перераспределении земельных участков)

от _____ № _____

Схема расположения земельного участка или земельных участков на кадастровом плане территории Система координат: МСК-38, зона 3

Условный номер земельного участка			
=			
Площадь земельного участка 3496 м ²			
Обозначение характерных точек границ	Координаты, м		
	X	Y	
1	2	3	
n1	422358.82	3262381.98	
n2	422383.52	3262395.25	
n3	422405.45	3262406.96	
n4	422425.71	3262418.67	
n5	422403.79	3262459.21	
n6	422338.15	3262422.93	
n1	422358.82	3262381.98	

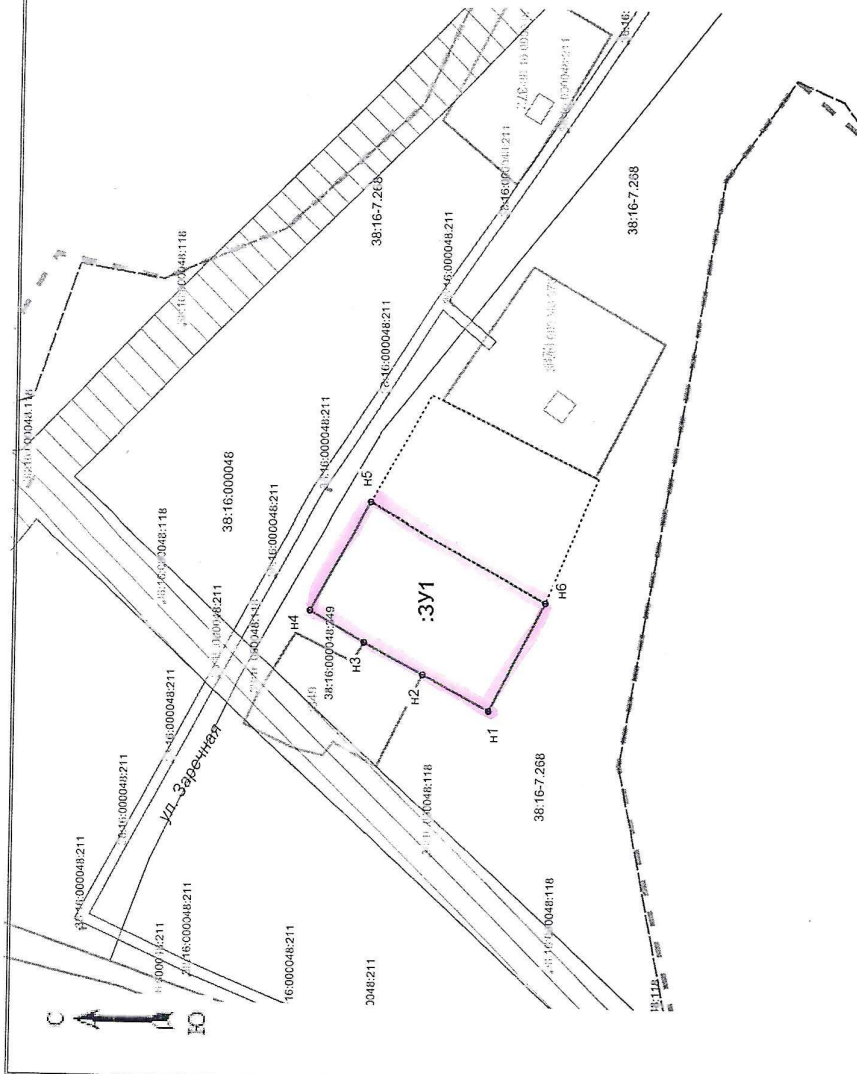

Масштаб 1: 2000

Условные обозначения:

- Существующая часть границы земельного участка, имеющаяся в ЕГРН -
- Вновь образованная часть границы земельного участка -
- Существующая часть границы населенного пункта
- Часть границы кадастрового квартала
- Обозначение кадастрового номера квартала
- Обозначение кадастрового номера объекта недвижимости (ЗУ или ОКС)
- Характерная точка границы
- Обозначение характерная точка границы