

УТВЕРЖДЕНА

(наименование документа об утверждении, включая наименование

органов государственной власти или органов местного самоуправления,

принявших решение об утверждении схемы или подписавших соглашение о


перераспределении земельных участков)

от №

СХЕМА**расположения земельного участка на кадастровом плане территории**


Площадь земельного участка: 3006 кв.м.

Обозначение характерных точек границ	Координаты, м		Обозначение характерных точек границ	Координаты, м	
	X	Y		X	Y
1	2	3	4	5	6
1	397629,18	3246243,30	н6	397594,69	3246300,93
2	397627,27	3246250,55	н7	397553,49	3246275,30
н3	397620,75	3246247,35	н8	397542,77	3246268,62
н4	397611,12	3246267,47	н9	397564,86	3246236,87
н5	397607,79	3246274,55	1	397629,18	3246243,30

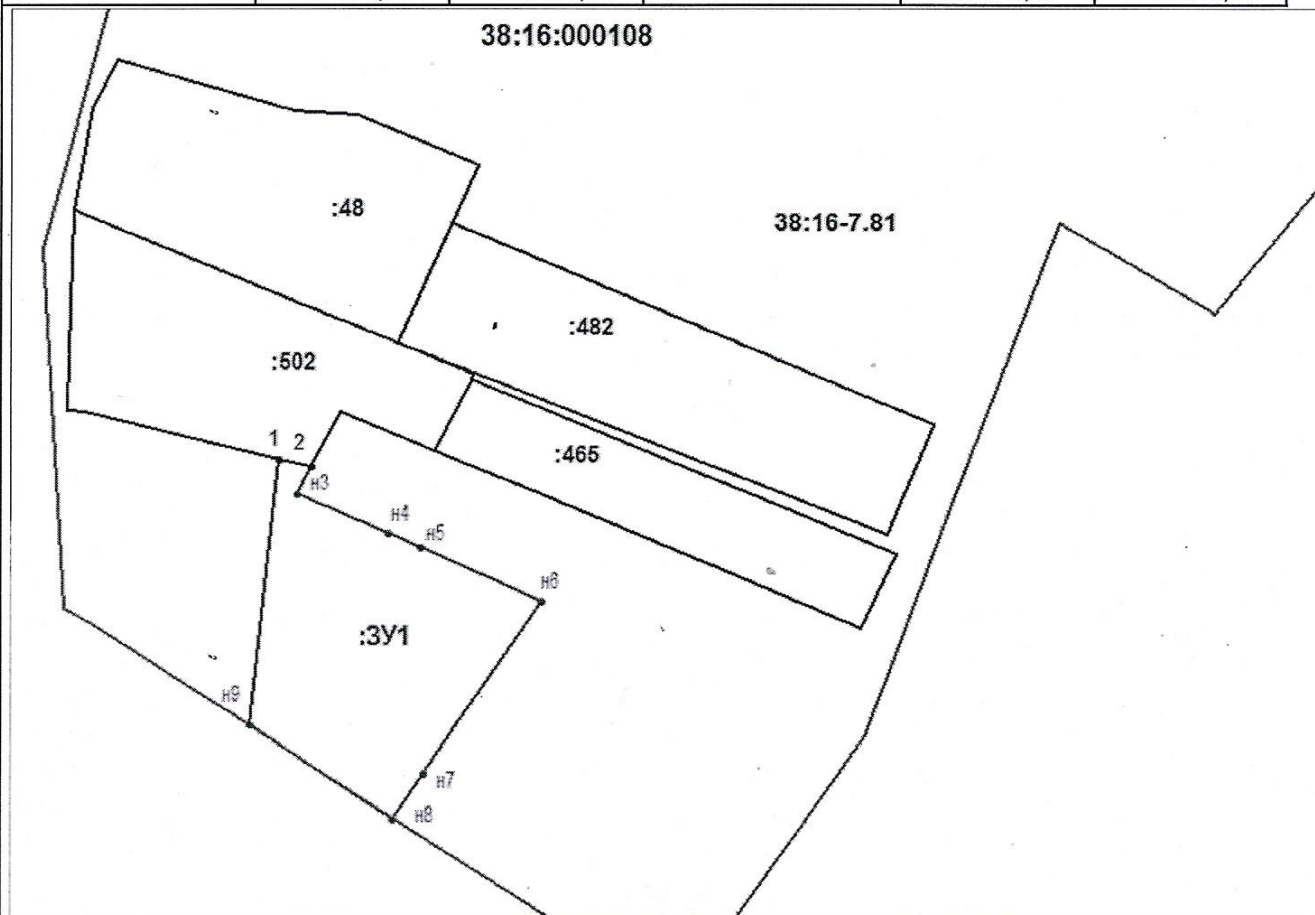

Масштаб 1:2000

38:16-7.81
 :465
 :3У1
38:16:000108

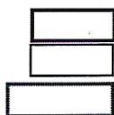

-обозначение и граница территориальной зоны
 -обозначение и граница кадастрового участка
 -обозначение и граница испрашиваемого земельного участка
 - обозначение кадастрового квартала