

Утверждена

(наименование документа об утверждении, включая

наименования органов государственной власти или


органов местного самоуправления, принявших
решение об утверждении схемы или подписавших
соглашение о перераспределении земельных участков)

от _____ № _____

Схема
расположения земельного участка или земельных участков на кадастровом плане
территории

Условный номер земельного участка: 38:16:000084:ЗУ1		
Площадь земельного участка: 1299 кв.м.		
Обозначение характерных точек границ	Координаты, м	
	X	Y
1	2	3
1	411313.50	3301975.26
2	411341.96	3301993.04
3	411343.04	3301993.15
4	411324.37	3302022.16
5	411288.10	3301999.32
6	411288.65	3301998.85
7	411297.02	3301992.04
1	411313.50	3301975.26

Кадастровый квартал: 38:16:000084
Система координат: МСК-38, зона 3 (38)

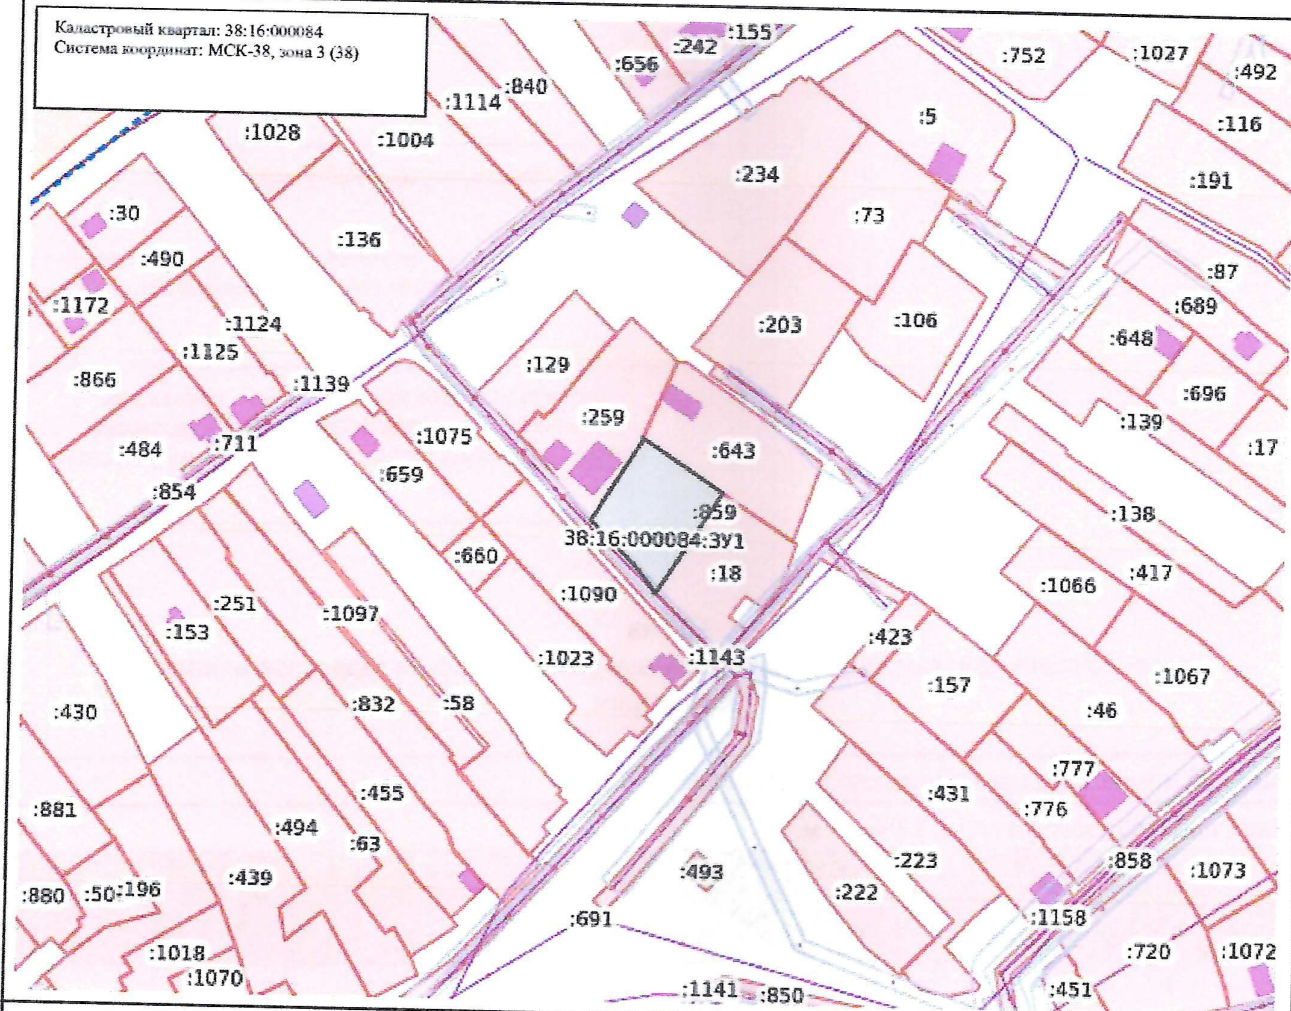

Масштаб: 1:2500

Условные обозначения:

- | | | | |
|--|---|--|--|
| | Государственная граница Российской Федерации | | Территория опережающего развития |
| | Границы между субъектами Российской Федерации | | Зоны территориального развития Российской Федерации |
| | Границы муниципальных образований | | Игровая зона |
| | Границы населённых пунктов | | Лесничество |
| | Кадастровые кварталы | | Утверждённый проект межевания территории |
| | Сооружения | | Границы территории, в отношении которой устанавливается публичный сервитут |
| | Объекты незавершённого строительства | | Байкальская природная территория и её экологические зоны |
| | Здания | | Территория, в отношении которой принято решение о резервировании земель для государственных и муниципальных нужд |
| | Земельные участки | | Образованные ЗУ |
| | Зоны с особыми условиями использования территории | | |
| | Территориальная зона | | |
| | Территория объекта культурного наследия | | |
| | Особо охраняемая природная территория | | |
| | Особая экономическая зона | | |
| | Охотничьи угодья | | |