


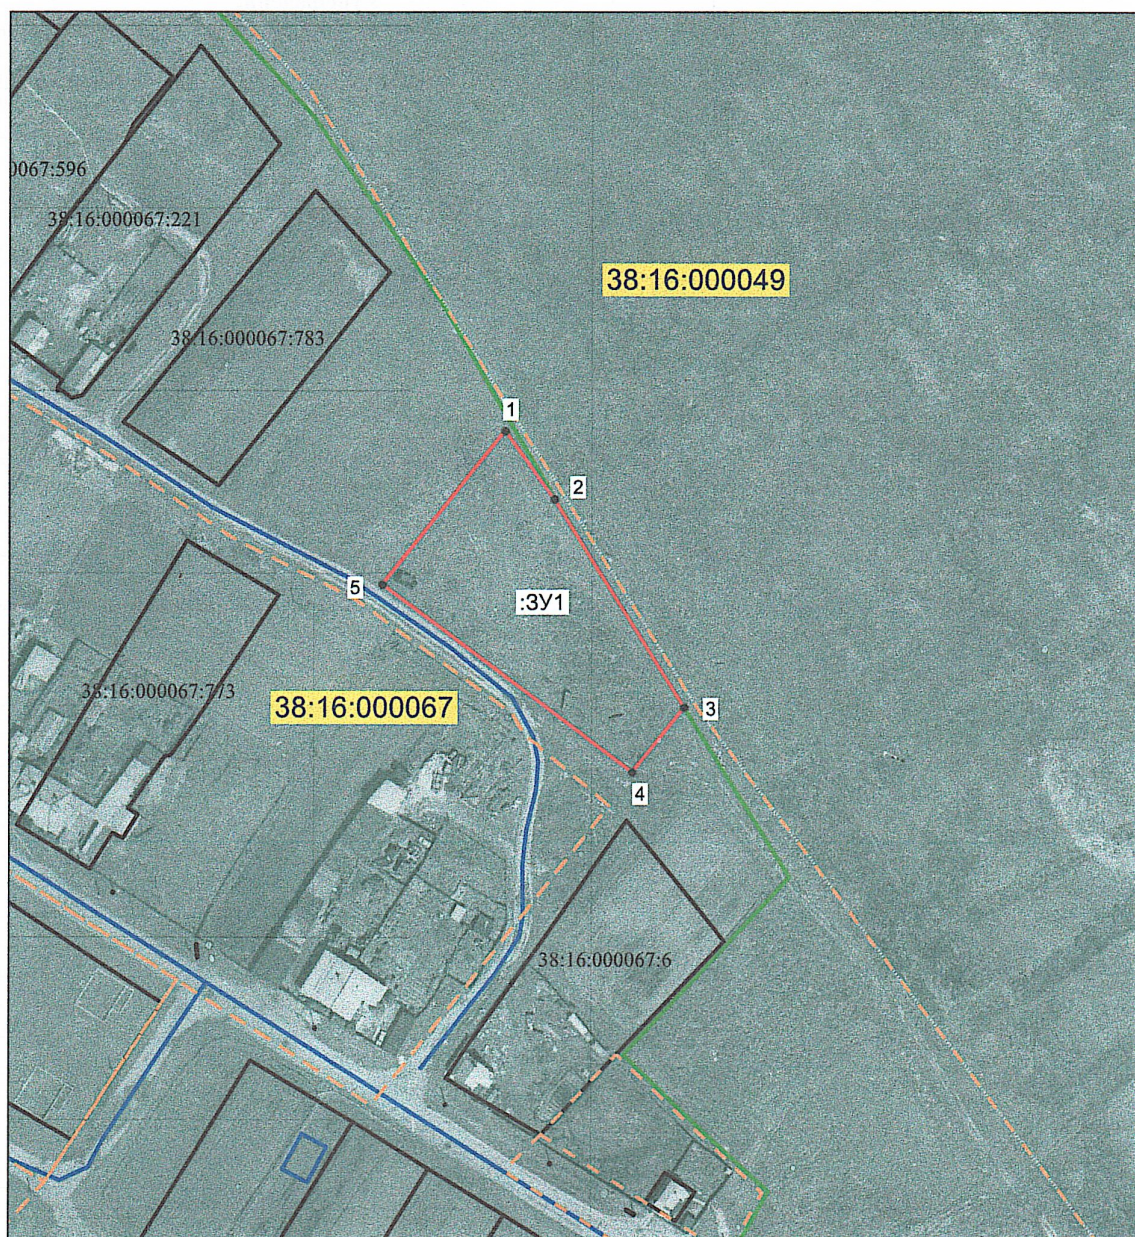

Масштаб 1:2000
Условные обозначения

38:16:000067	Кадастровый номер квартала		Границы образуемого земельного участка
38:16:000067:773	Кадастровые номера учтенных земельных участков		Границы земельных участков, состоящие на кадастровом учете
:ЗУ1	Условный номер земельного участка		Граница территориальных зон
1 ●	Характерные точки границ образуемого земельного участка		Граница кадастрового квартала
	Зона с особыми условиями использования территории		Граница лесничества
	Граница водоохранной зоны		Границы объектов капитального строительства, состоящие на кадастровом учете